

PLANBESTÄMMELSER

Följande gäller inom områden med nedanstående beteckningar.
Endast angiven användning och utformning är tillåten.
Där beteckning saknas gäller bestämmelsen inom hela planområdet.

GRÄNSBETECKNINGAR

- - - - - Planområdesgräns
- · - · - Användningsgräns
- · - · - Egenskapsgräns
- + - + - Administrativ gräns
- + · + · + Egenskapsgräns och administrativ gräns

ANVÄNDNING AV MARK OCH VATTEN

Kvartersmark

- E₁** Transformatorstation, PBL 4 kap. 5 § 1 st 3 p.
- J** Industri, PBL 4 kap. 5 § 1 st 3 p.

EGENSKAPSBESTÄMMELSER FÖR KVARTERSMARK

Omfattning

- Högsta nockhöjd är angivet värde i meter, PBL 4 kap. 11 § 1 st 1 p.
- Marken får inte förses med byggnad, PBL 4 kap. 11 § 1 st 1 p.

ADMINISTRATIVA BESTÄMMELSER

Genomförandetid

Genomförandetiden är 10 år., PBL 4 kap. 21 §

Markreservat för allmännyttiga ändamål

- u₁** Markreservat för allmännyttiga underjordiska ledningar. Kvartersmark, PBL 4 kap. 6 §


PLANKARTA

GRUNDKARTA

upprättad, genom utdrag ur
Perstorps kommuns kartdatabas, 2021-01-18

Rasa Pezelyte
Mätningingenjör

Koordinatsystem: SWEREF99 13_30
Höjdsystem: RH2000

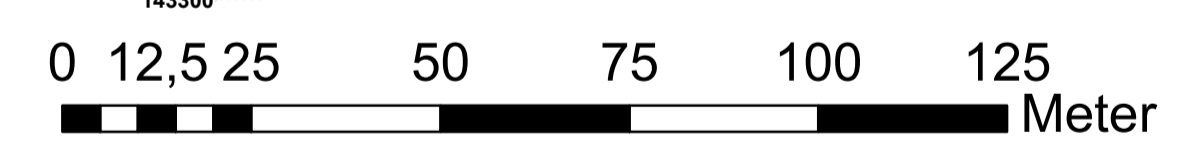

Skala 1:1 000 (A1)
Skala 1:2000 (A3)

Beteckningar i grundkartan

- DALIAN 2** Fastighetsbeteckning
- Byggnad
- Höjdkurva
- Slänt

DETALJPLAN FÖR Dalian 5 m.fl. (Industriutvidgning)



PERSTORPS KOMMUN, SKÅNE LÄN
2021-08-26 ANTAGANDEHANDLING

Antagen av KF: 2021-08-25
Laga kraft:

Mattias Bjellvi
Stadsarkitekt/ Plan- och byggchef
Plan- och byggförvaltningen

Marcus Ekström
Planarkitekt
Plan- och byggförvaltningen

Dnr: BN-2019/18
KS-2020/114