


142100 000000

p_kaso

83



C1KB

e₁e₂p₁m₁  8,0

79

81

80

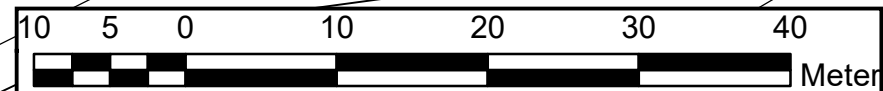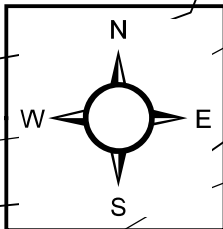

SKALA 1:500

142100 000000

SAMRÅDSHANDLING
Detaljplan för
Del av Perstorp 20:3

Perstorps Kommun, Skåne län
Upprättad 2019-09-18

Mattias Bjellvi
Stadsarkitekt