


Bälinge Badplats

Förslag till ny cafébyggnad

Förslaget innebär att befintlig cafébyggnad ersätts med en ny byggnad med uteservering mot badplatsen. Befintliga toaletter kompletteras med ny tillgänglig wc i cafébyggnaden.

Bef. byggnad som rives: 83 m² BTA
Ny byggnad: 69 m² BTA

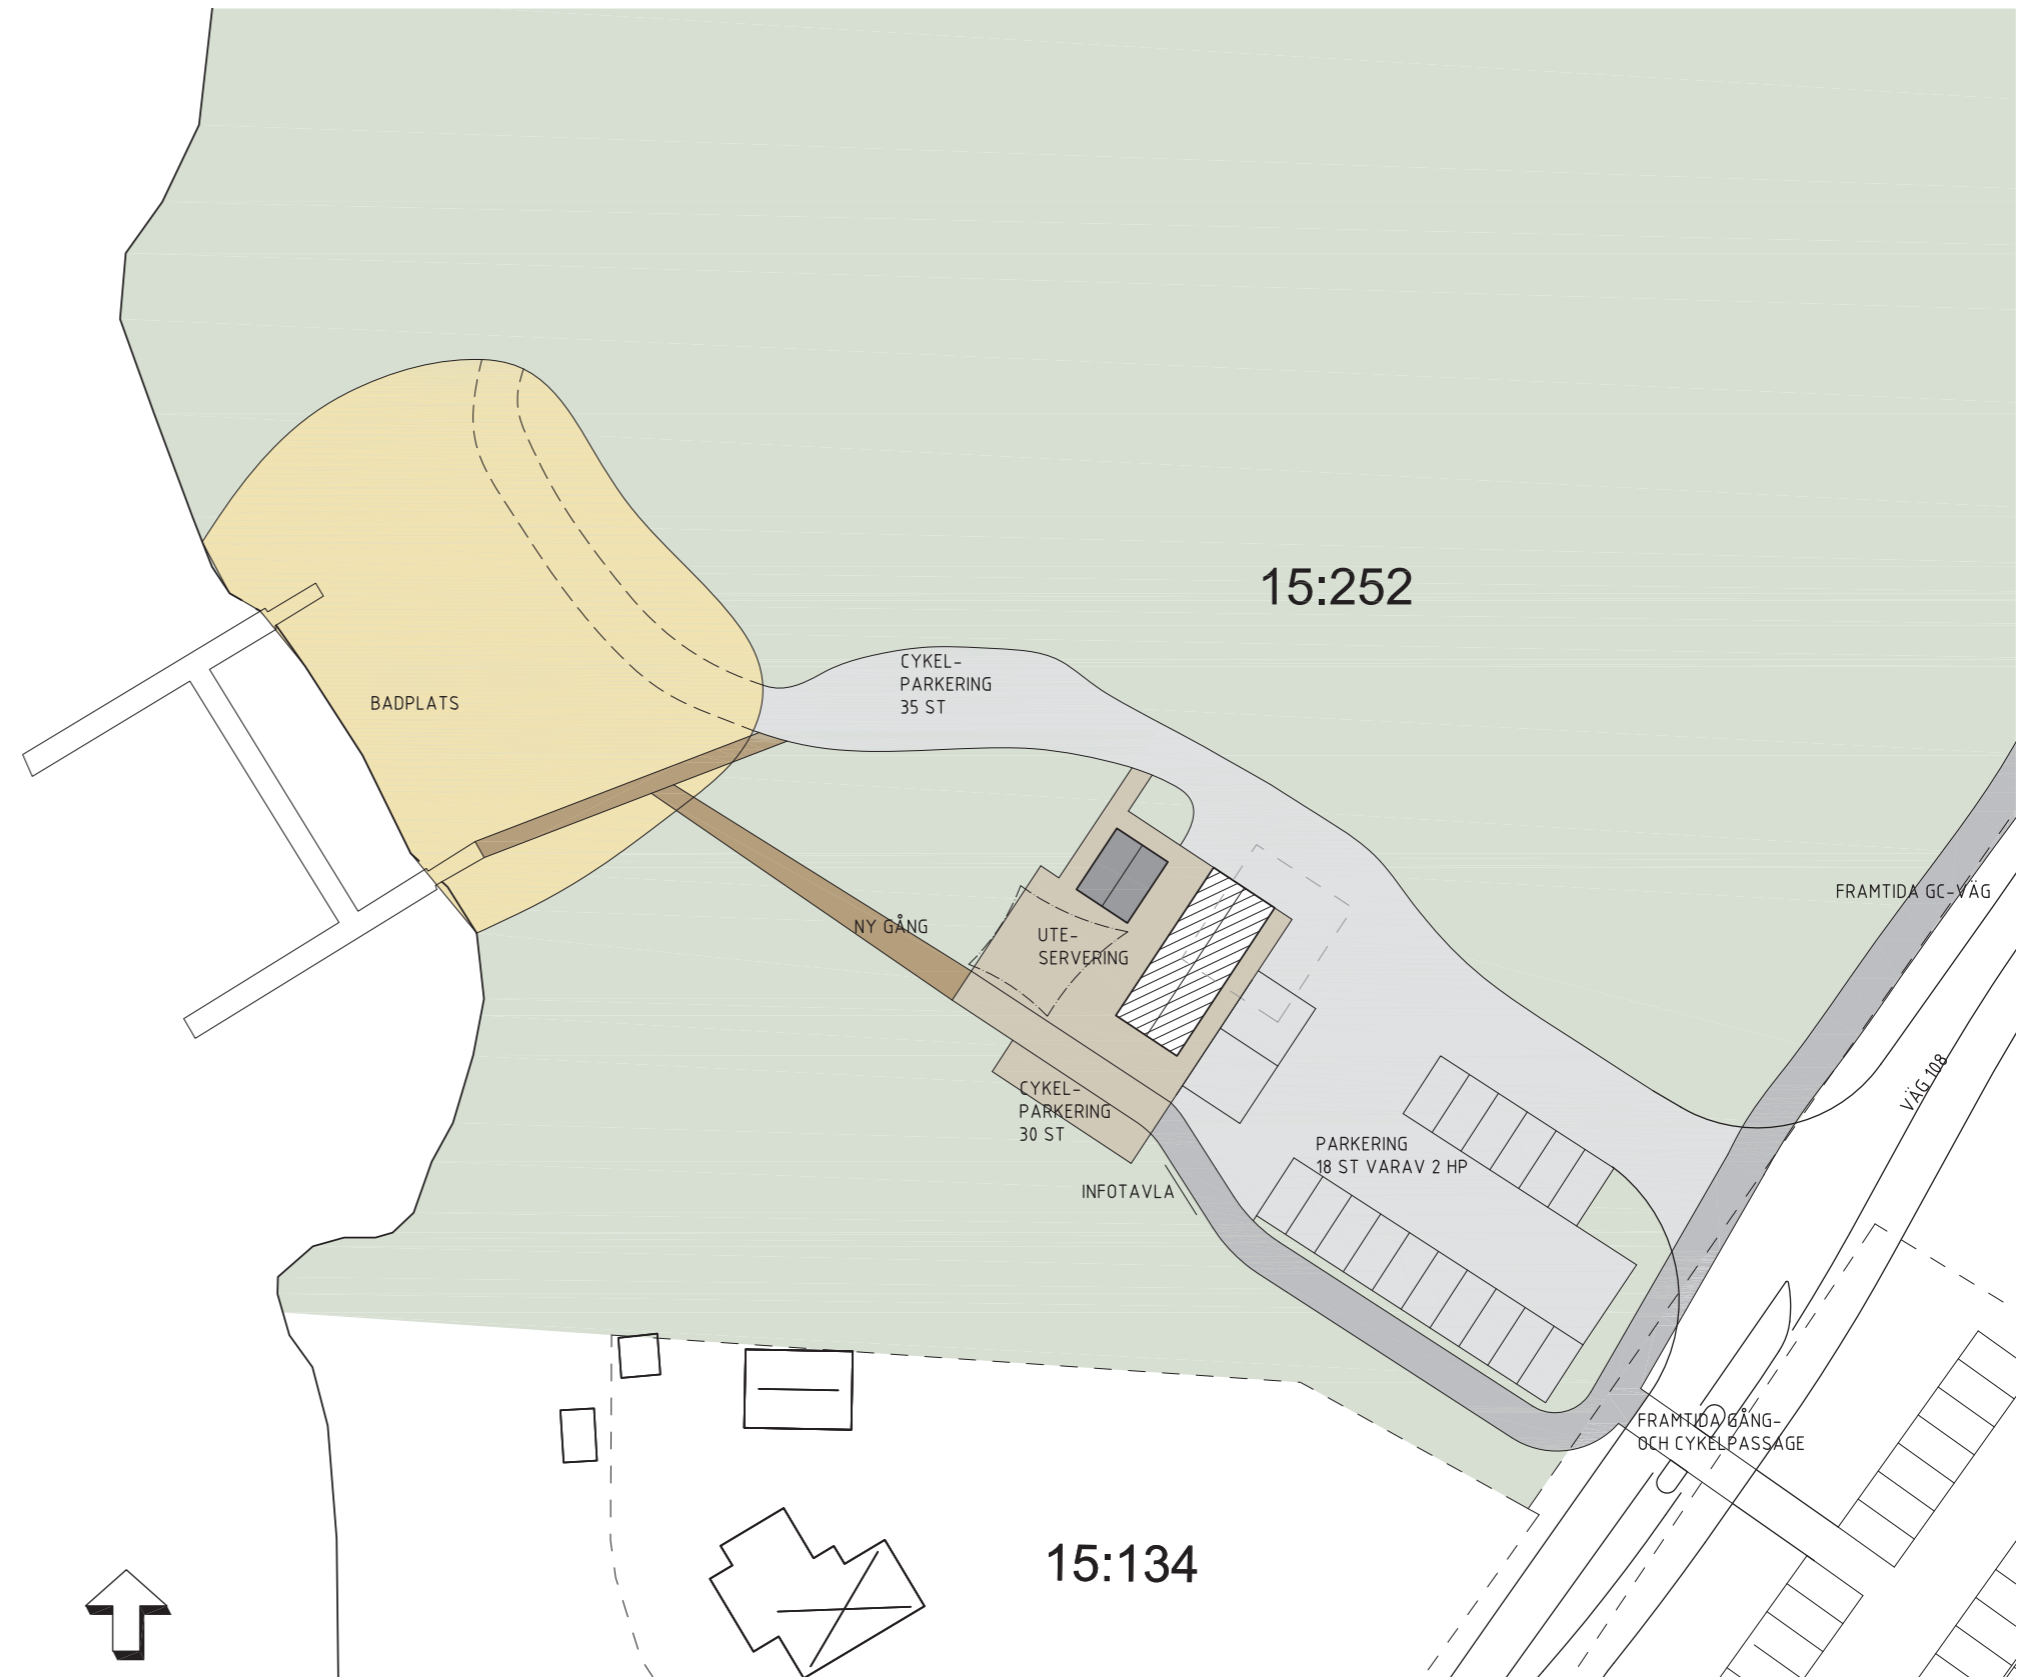

- NY BYGGNAD
- BEFINTLIG BYGGNAD
- BEFINTLIG BYGGNAD SOM RIVES


SITUATIONSPLAN
SKALA 1:500 (A3)



2020-07-02

Bälinge Badplats

Förslag till ny cafébyggnad

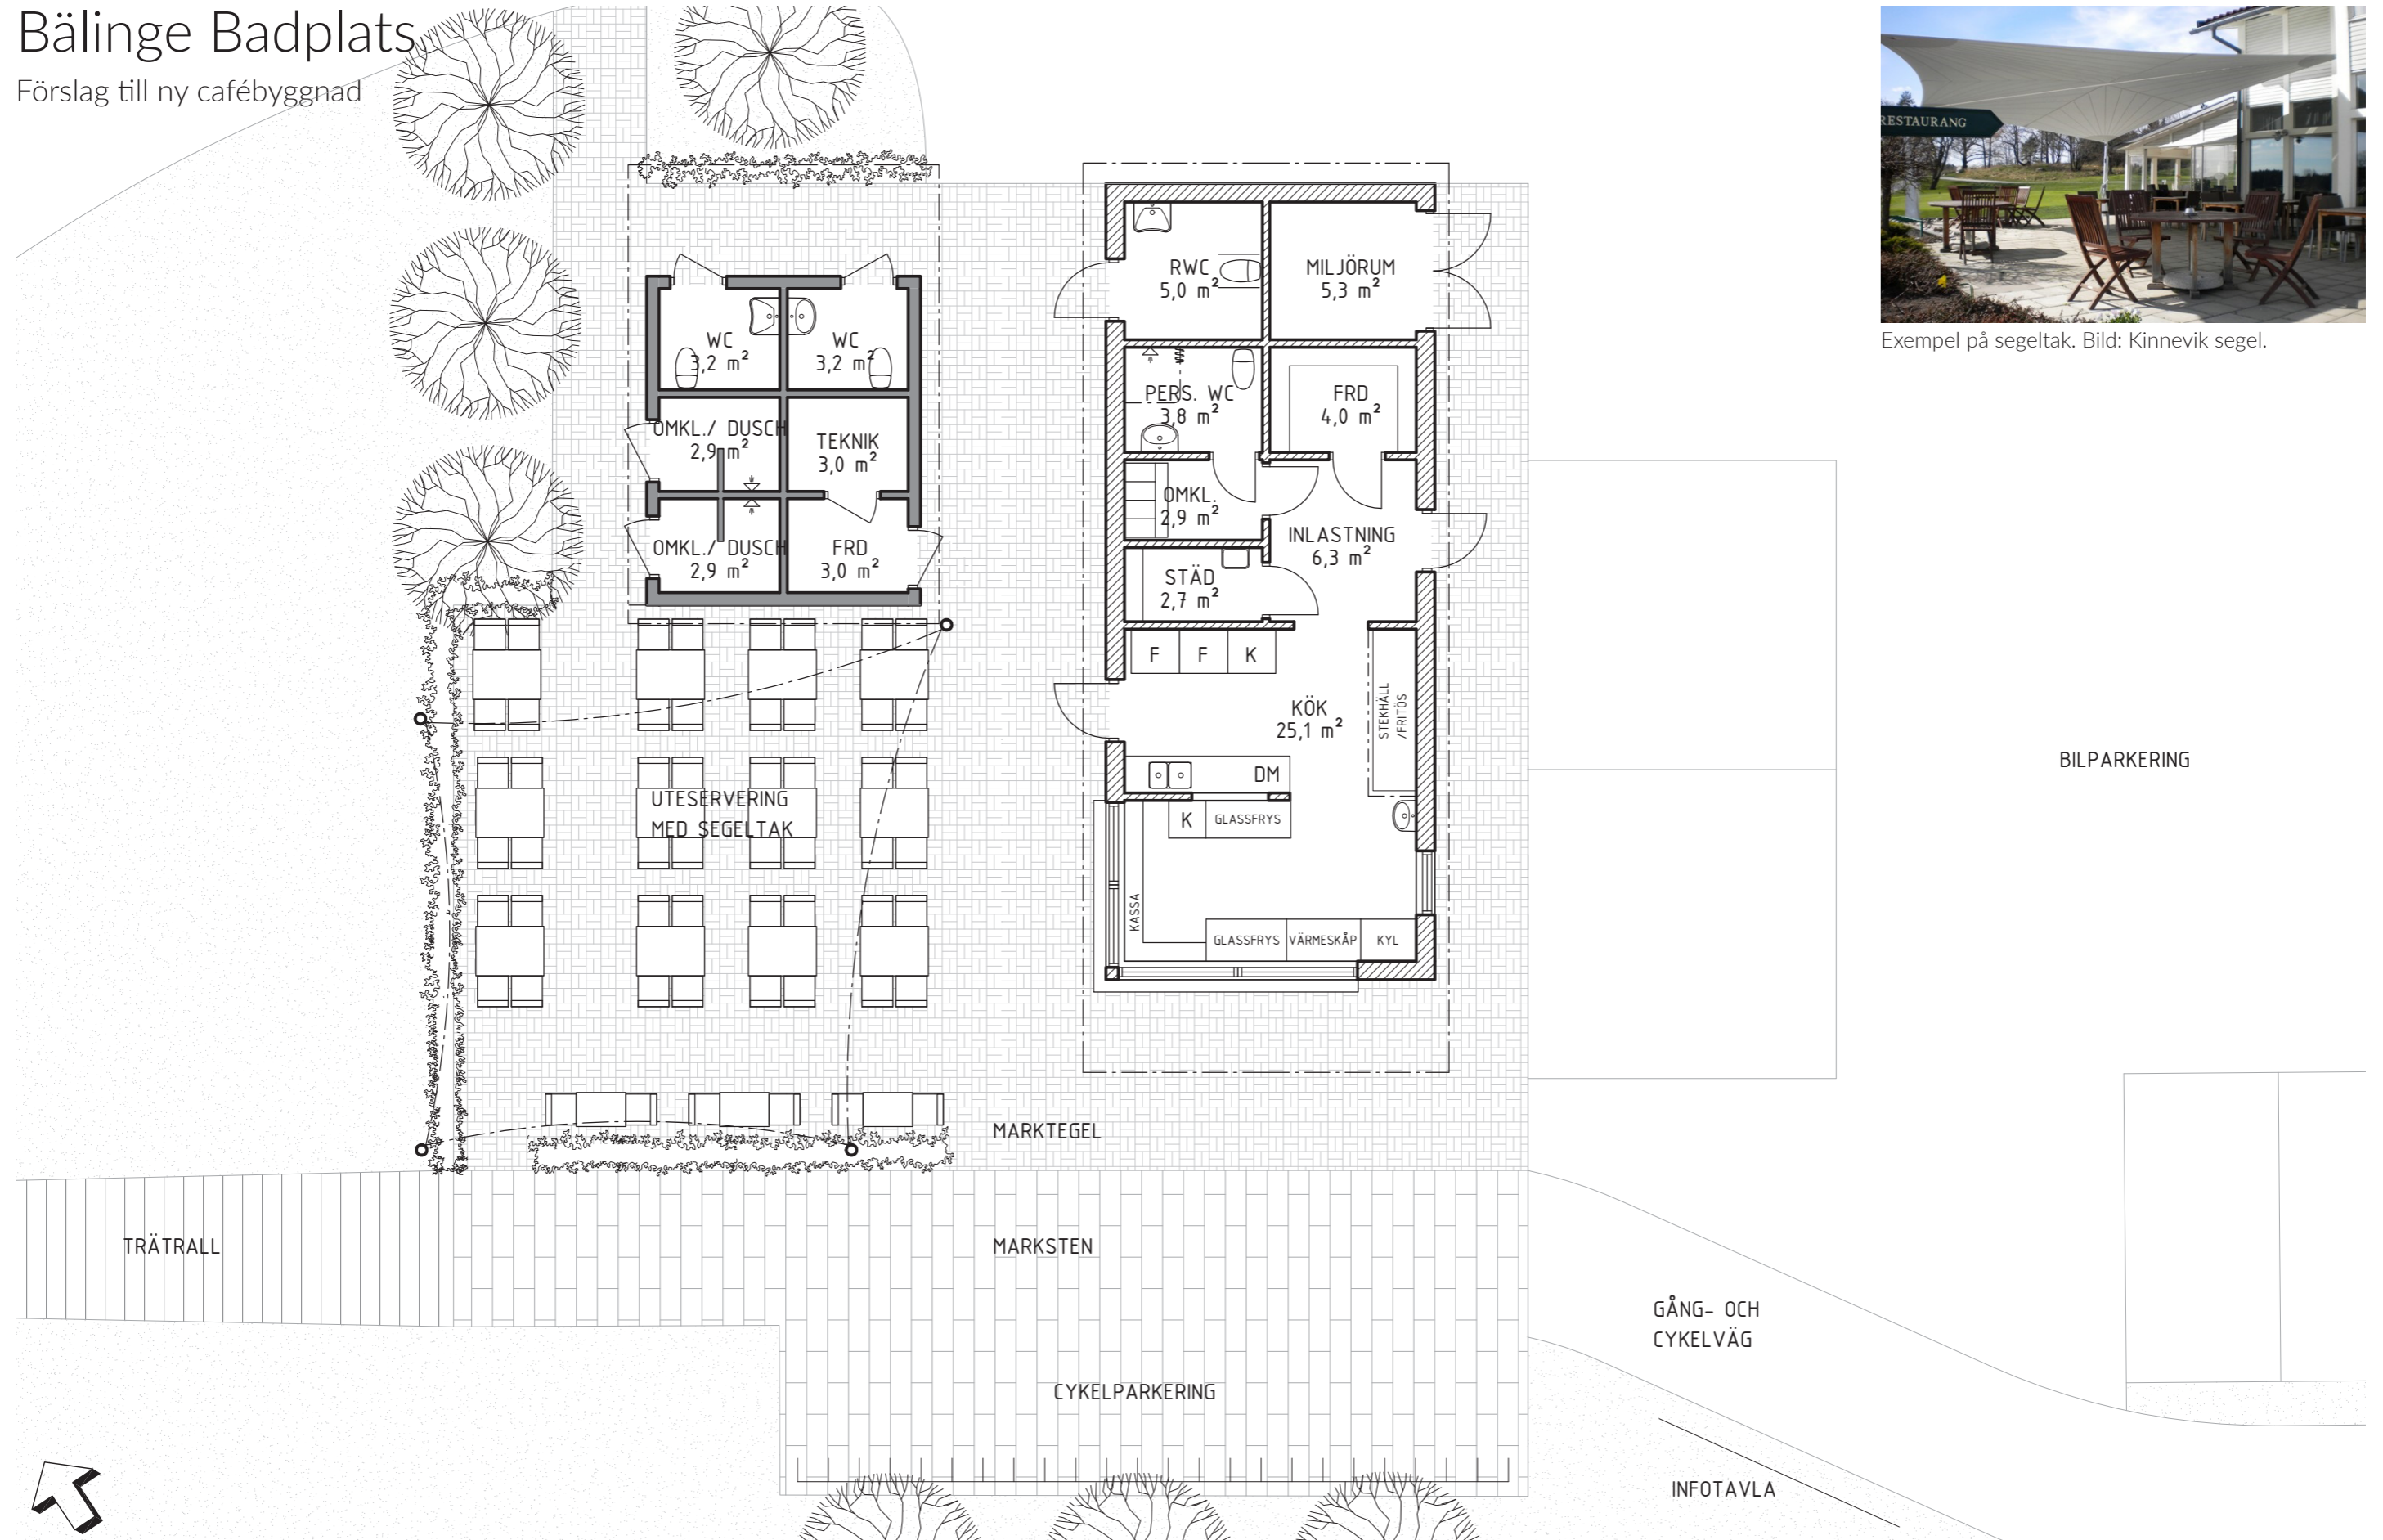

Exempel på segeltak. Bild: Kinnevik segel.

BOTTENPLAN
SKALA 1:100 (A3)



2020-07-02