


**PLANKARTA**

Koordinatsystem: SWEREF 99 13 30  
Höjdsystem: RH2000

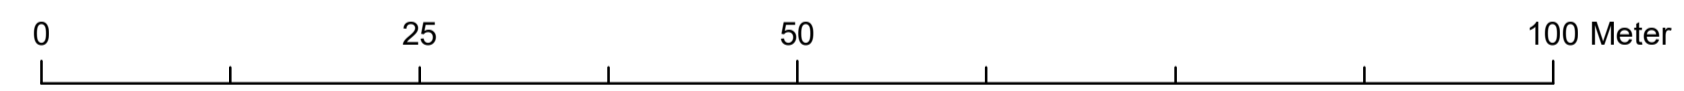

Skala: 1:500 (A1)

**GRUNDKARTA**

upprättad, genom utdrag ur  
Perstorps kommuns kartdatabas, 2022-09-26

**Beteckningar i grundkarta**

	Bostadshus		Höjdkurva
	Komplementbyggnad		Körbana
	Mur		Gångbana
	Staket, mitt		Stig
	Häck, mitt		Slänt
	Stödmur, kant		Elledning
	Fastighetsgräns		Belysningsstolpe
	Fastighetsbeteckning		

Detaljplanen är baserad på: **BFS 2020:5**

**PLANBESTÄMMELSER**

Följande gäller inom områden med nedanstående beteckningar.  
Endast angiven användning och utformning är tillåten.  
Där beteckning saknas gäller bestämmelsen inom all kvartersmark eller all allmän plats eller allt vattenområde på plankartan.

**GRÄNSLINJER**

- Planområdesgräns
- Användningsgräns
- Egenskapsgräns

**ANVÄNDNING AV ALLMÄN PLATS**

**GATA** Gata

**ANVÄNDNING AV KVARTERSMARK**

- B Bostäder
- K Kontor
- S Skola
- R<sub>1</sub> Lokal för religiösa ändamål
- R<sub>2</sub> Kulturhus

**EGENSKAPSBESTÄMMELSER FÖR KVARTERSMARK**

**Begränsning av markens utnyttjande**

Marken får inte förses med byggnad

**Höjd på byggnadsverk**

**h<sub>1</sub> 0,0** Högsta nockhöjd är angivet värde i meter

**Markreservat för allmännyttiga ändamål**

**u<sub>1</sub>** Markreservat för allmännyttiga underjordiska ledningar.

**Markens anordnande och vegetation**

**n<sub>1</sub>** Parkering

**GENOMFÖRANDETID**

Genomförandetiden är 120 månader över hela planområdet och börjar gälla fr.o.m. laga kraft datum.

DETALJPLAN FÖR  
Del av Perstorp 21:1, m.fl. (Prästgården)



PERSTORPS KOMMUN, SKÅNE LÄN  
2022-12-29, LAGA KRAFTHANDLING

Beslut om

uppdrag: 2022-04-20  
samråd: 2022-05-05  
granskning: 2022-10-13

Antagen av BN: 2022-12-08  
Laga kraft: 2022-12-29

Mattias Bjellvi  
Stadsarkitekt/ Plan- och byggchef

Marcus Ekström  
Planarkitekt

Dnr: BN-2022/24