

PLANBESTÄMMELSER

Följande gäller inom områden med nedanstående beteckningar.

Endast angiven användning och utformning är tillåten. Där beteckning saknas gäller bestämmelsen inom hela planområdet.

GRÄNSBETECKNINGAR

- — — — — Planområdesgräns
- - - - - Användningsgräns
- · - · - · - Egenskapsgräns
- + - + · Administrativ gräns
- + · · + · · + Egenskapsgräns och administrativ gräns

ANVÄNDNING AV MARK OCH VATTEN

Kvartersmark

- J Industri, PBL 4 kap. 5 § 1 st 3 p.

EGENSKAPSBESTÄMMELSER FÖR KVARTERSMARK

Omfattning

- Marken får inte förses med byggnad, PBL 4 kap. 11 § 1 st 1 p.

Utformning

- 10,0 Högsta byggnadshöjd är 10,0 meter, PBL 4 kap. 16 § 1 st 1 p.

ADMINISTRATIVA BESTÄMMELSER

Genomförandetid

Genomförandetiden är 10 år., PBL 4 kap. 21 §

Markreservat för allmännyttiga ändamål

- u₁ Markreservat för allmännyttiga underjordiska ledningar. Kvartersmark, PBL 4 kap. 6 §

GRUNDKARTA

upprättad, genom utdrag ur
Perstorp kommuns kartdatabas, 2021-01-18

Rasa Pezelyte
Mätningssingenjör

Beteckningar på grundkartan

- — — — — Fastighetsgräns
- 25:1 5 Fastighetsbeteckningar
- — — — — Kvartersgräns
- Byggnad
- 91 Höjdkurva

DETALJPLAN FÖR

Dnr: 2019/18

DALIAN 5 m.fl. (Industriutvidgning)


PERSTORPS KOMMUN, SKÅNE LÄN
2021-01-18, GRANSKNINGSHANDLING

Antagen av BN:


Laga kraft:

Mattias Bjellvi
Stadsarkitekt/ Plan- och byggchef
Plan- och byggförvaltningen

Marcus Ekström
Planarkitekt
Plan- och byggförvaltningen

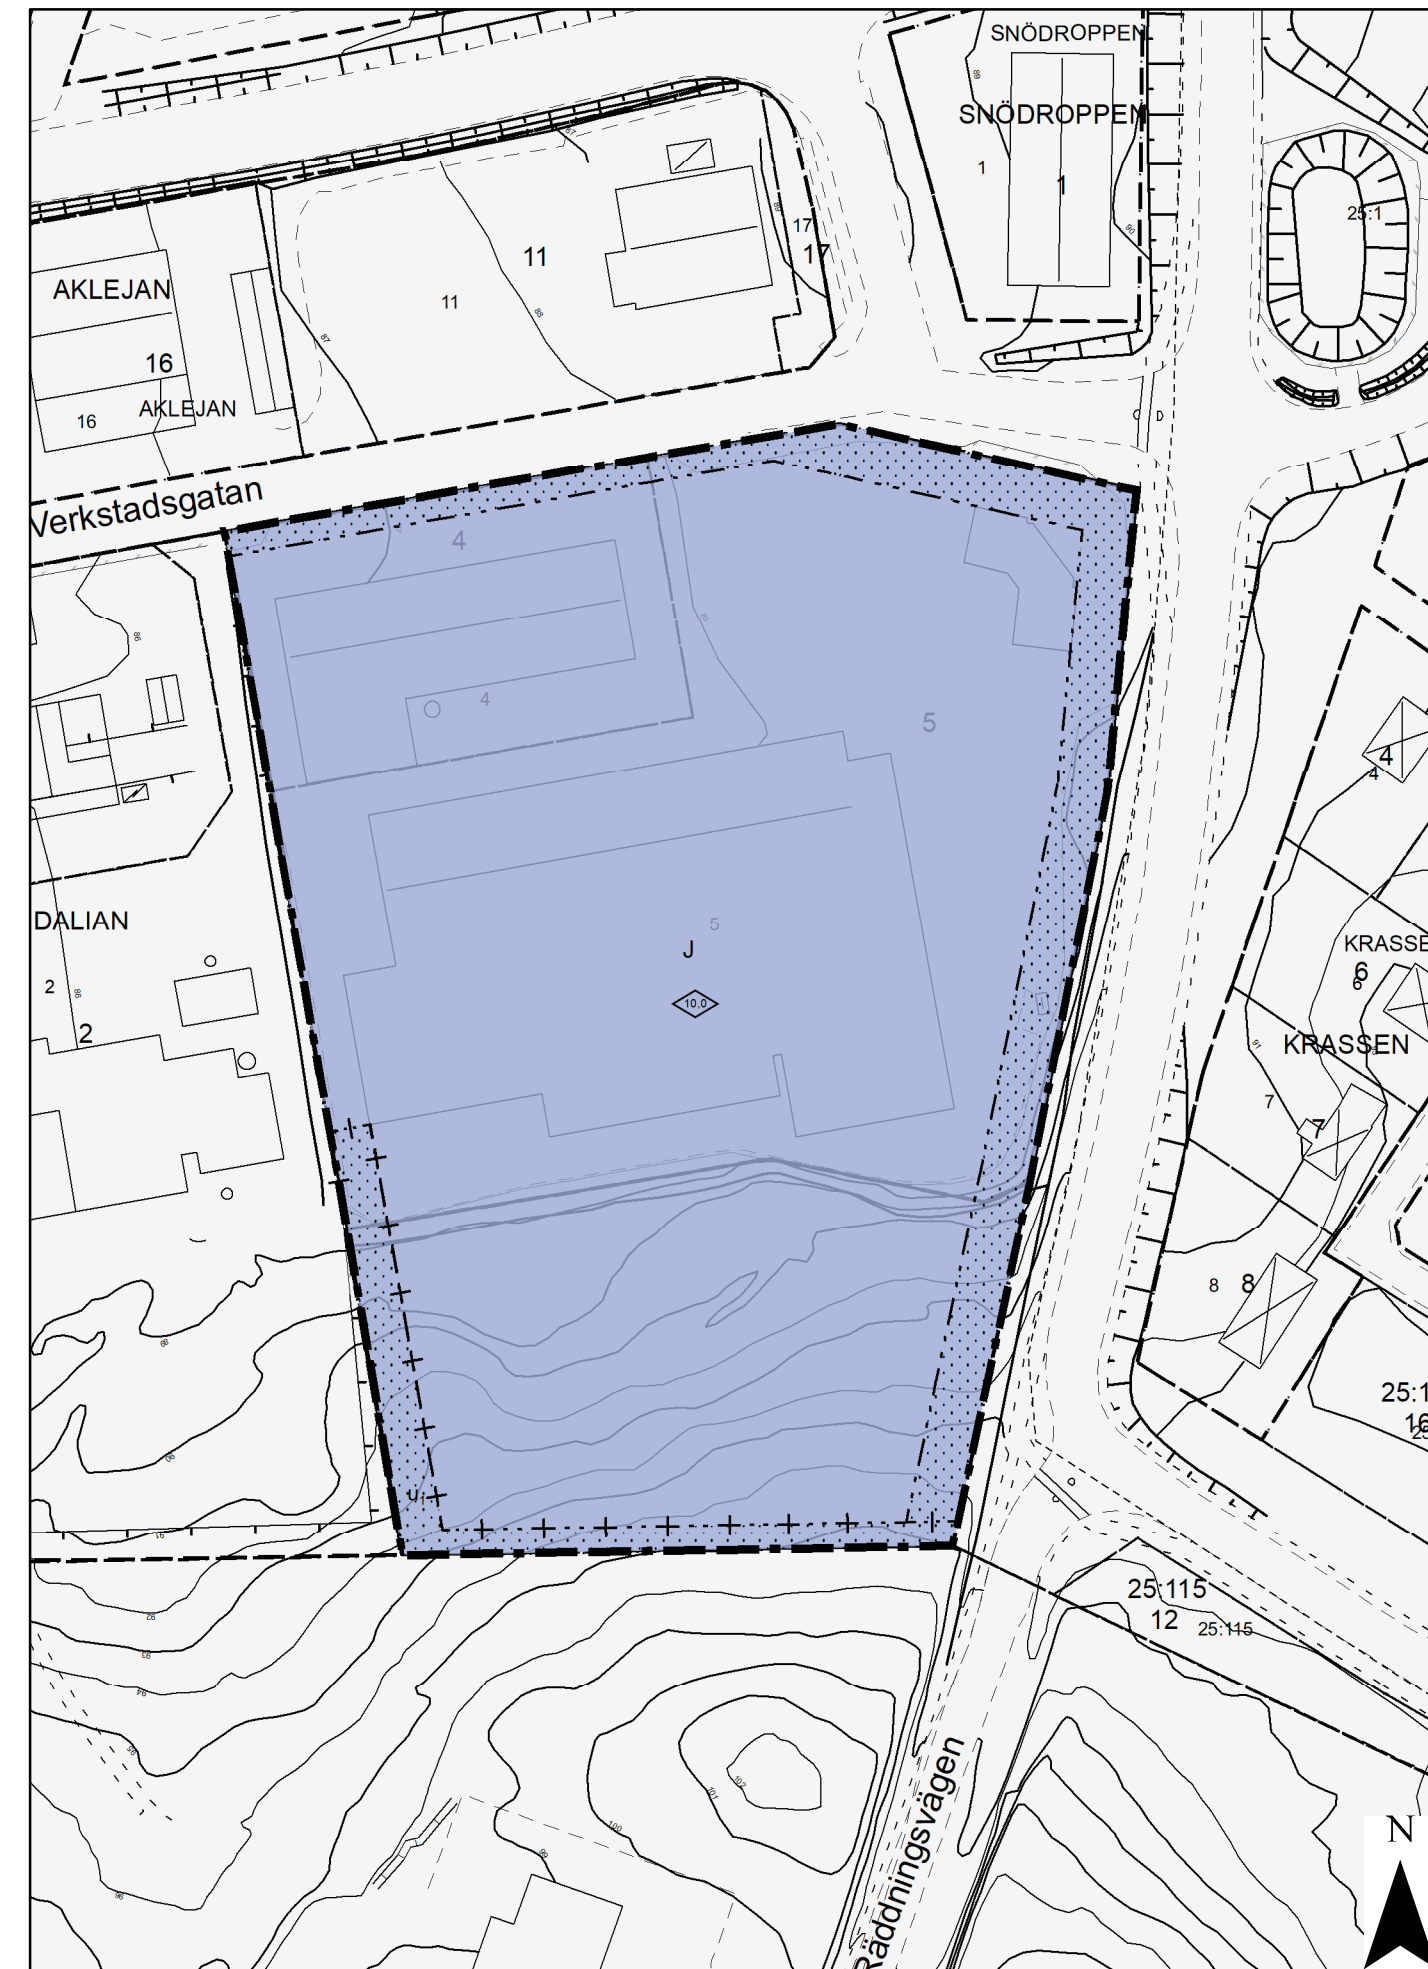

PLANKARTA

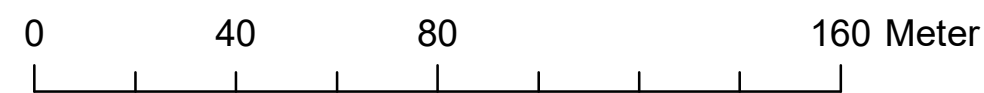

Skala 1:1 500 (A3)

Koordinatsystem: SWEREF99 1330
Höjdsystem: RH2000