

# PLANBESTÄMMELSER

Följande gäller inom områden med nedanstående beteckningar.  
Endast angiven användning och utformning är tillåten.  
Där beteckning saknas gäller bestämmelsen inom hela planområdet.

## GRÄNSBETECKNINGAR

- Planområdesgräns
- Användningsgräns
- Egenskapsgräns

## ANVÄNDNING AV MARK OCH VATTEN

### Kvartersmark

- E<sub>1</sub>** Transformatorstation, PBL 4 kap. 5 § 1 st 3 p.
- R** Besöksanläggningar, PBL 4 kap. 5 § 1 st 3 p.

## EGENSKAPSBESTÄMMELSER FÖR KVARTERSMARK

### Omfattning

- Endast komplementbyggnad får placeras, PBL 4 kap. 11 § 1 st 1 p.
- Marken får inte förses med byggnad, PBL 4 kap. 11 § 1 st 1 p.

### Utformning

- Högsta byggnadshöjd är angivet värde i meter, PBL 4 kap. 16 § 1 st 1 p.

### Genomförandetid

Genomförandetiden är 5 år., PBL 4 kap. 21 §



PERSTORPS  
KOMMUN

# DETALJPLAN FÖR Del av Perstorp 22:1 (Idrottsanläggning)


Dnr: BN-2020/37

PERSTORPS KOMMUN, SKÅNE LÄN  
2021-01-18 SAMRÅDSHANDLING

Antagen av BN:  
Laga kraft:

Mattias Bjellvi  
Stadsarkitekt/ Plan- och byggchef  
Plan- och byggförvaltningen

Marcus Ekström  
Planarkitekt  
Plan- och byggförvaltningen

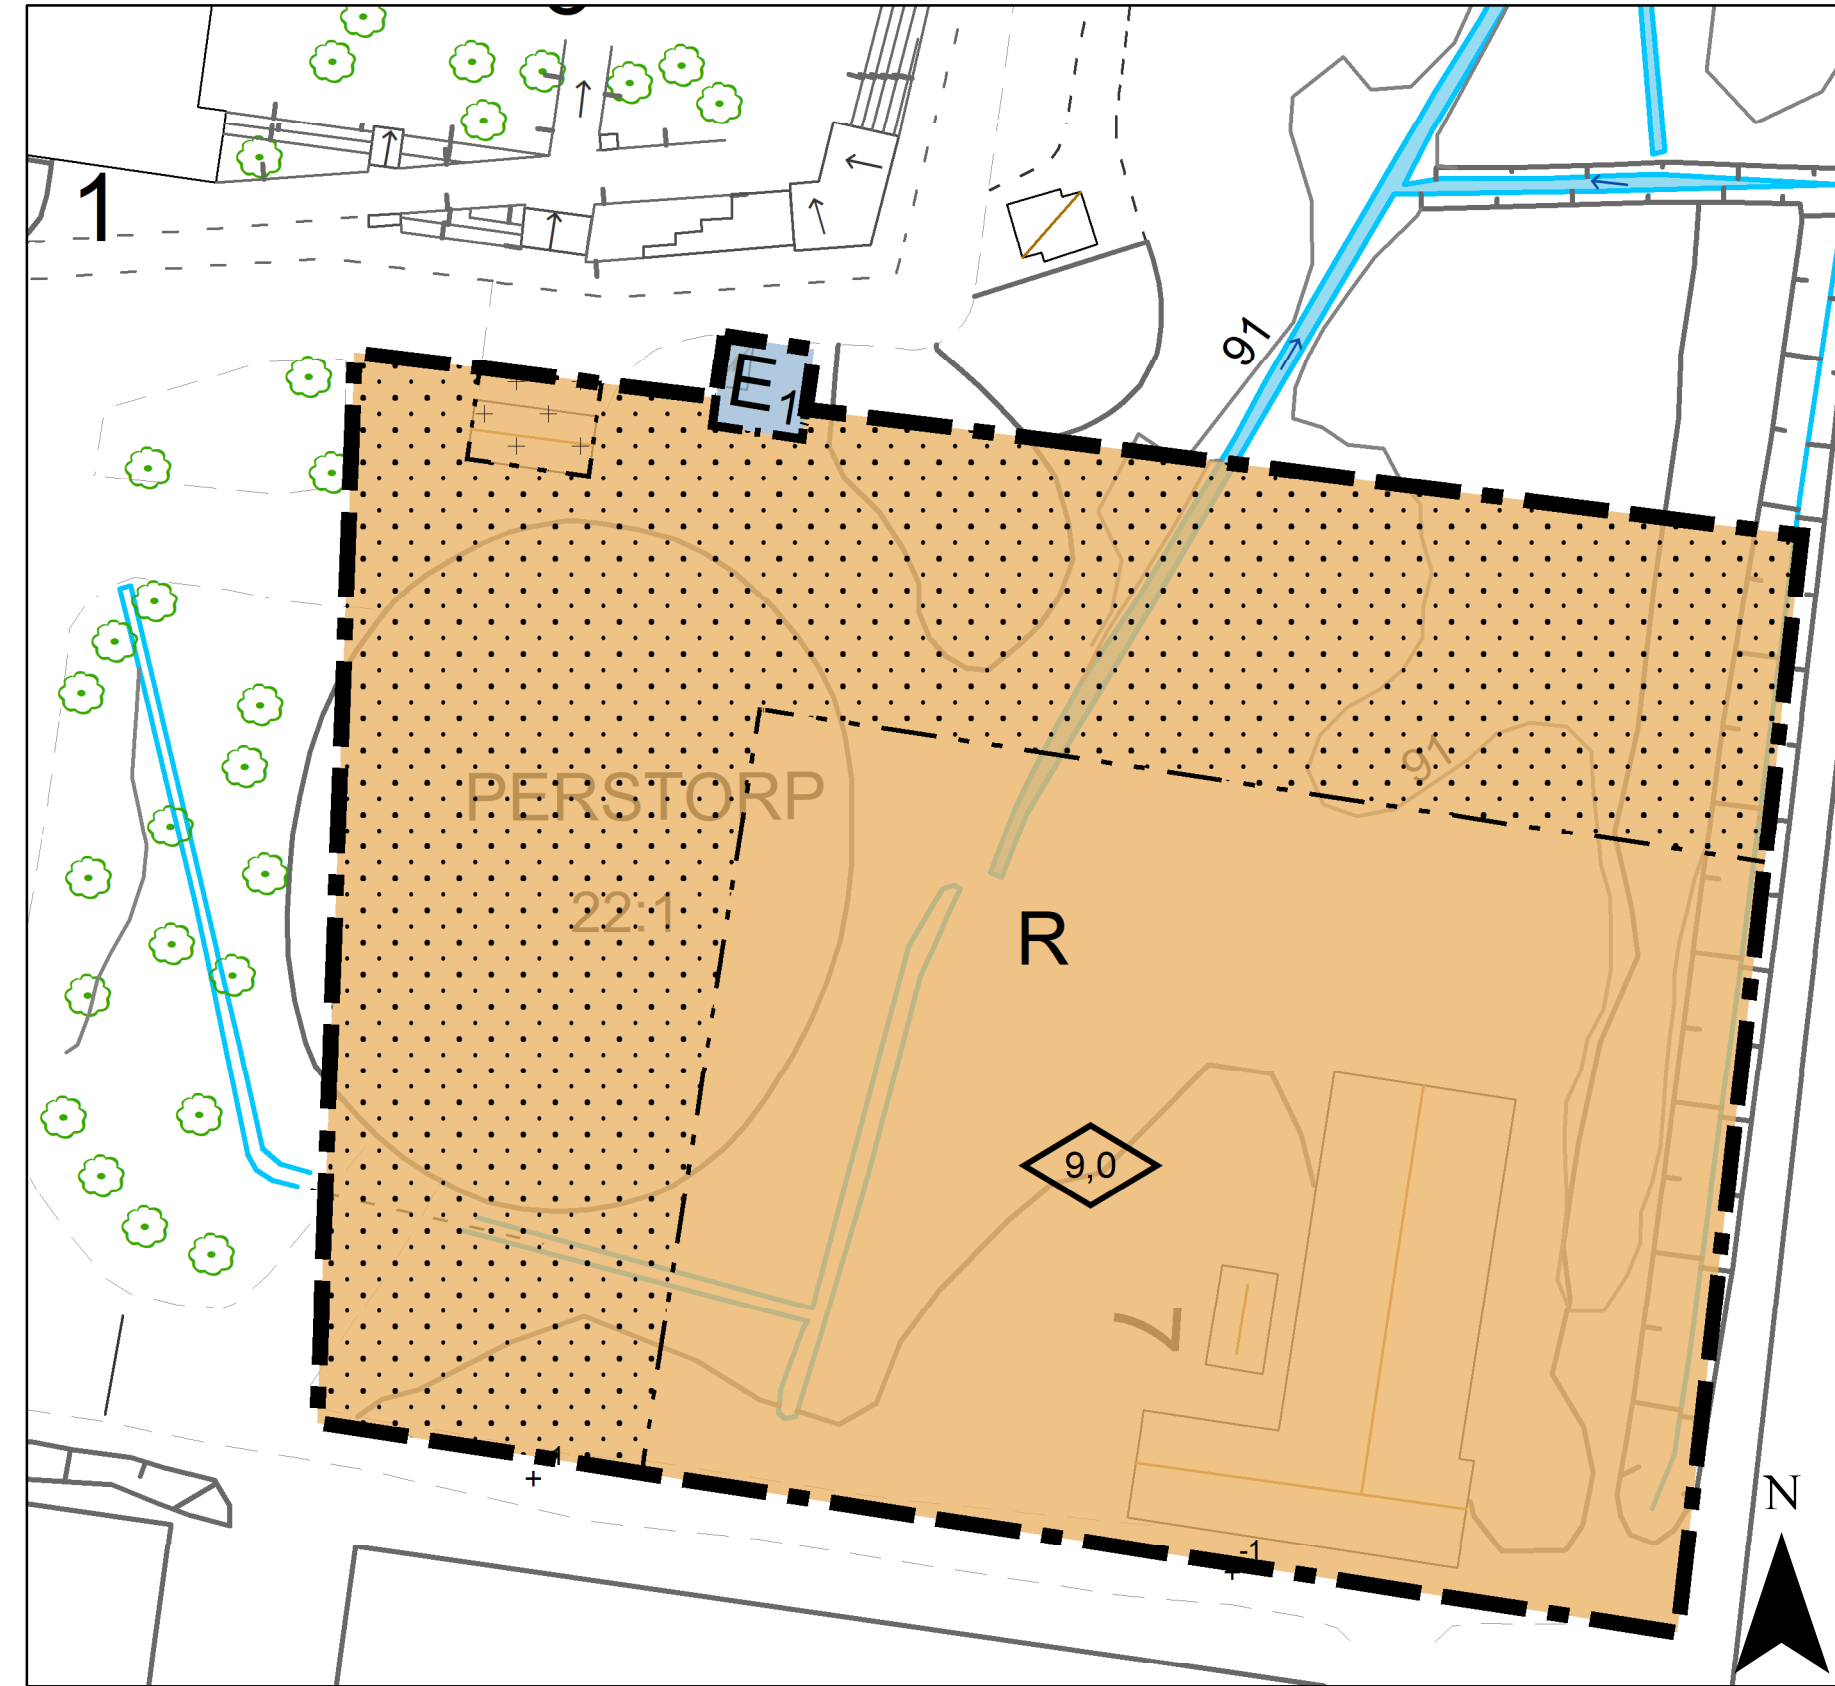

**PLANKARTA** Koordinatsystem: SWEREF99 13:30 0 10 20 40 Meter  
Höjdsystem: RH2000  
Skala 1:500 (A3)

**GRUNDKARTA**  
upprättad, genom utdrag ur  
Perstorps kommuns kartdatabas, 2021-01-18  
  
Rasa Pezelyte  
Mätningingenjör

- Beteckningar i grundkartan**
- PERSTORP 22:1 Fastighetsbeteckning
  - Byggnad
  - Höjdkurva
  - Slänt