


ANMÄRKNING

INNERVÄGGSREGLAR:
 NORMALT cc 600
 WC cc 400 15 PLYWOOD MOT WC

B.V. = MONTERAD BRANDVARNARE

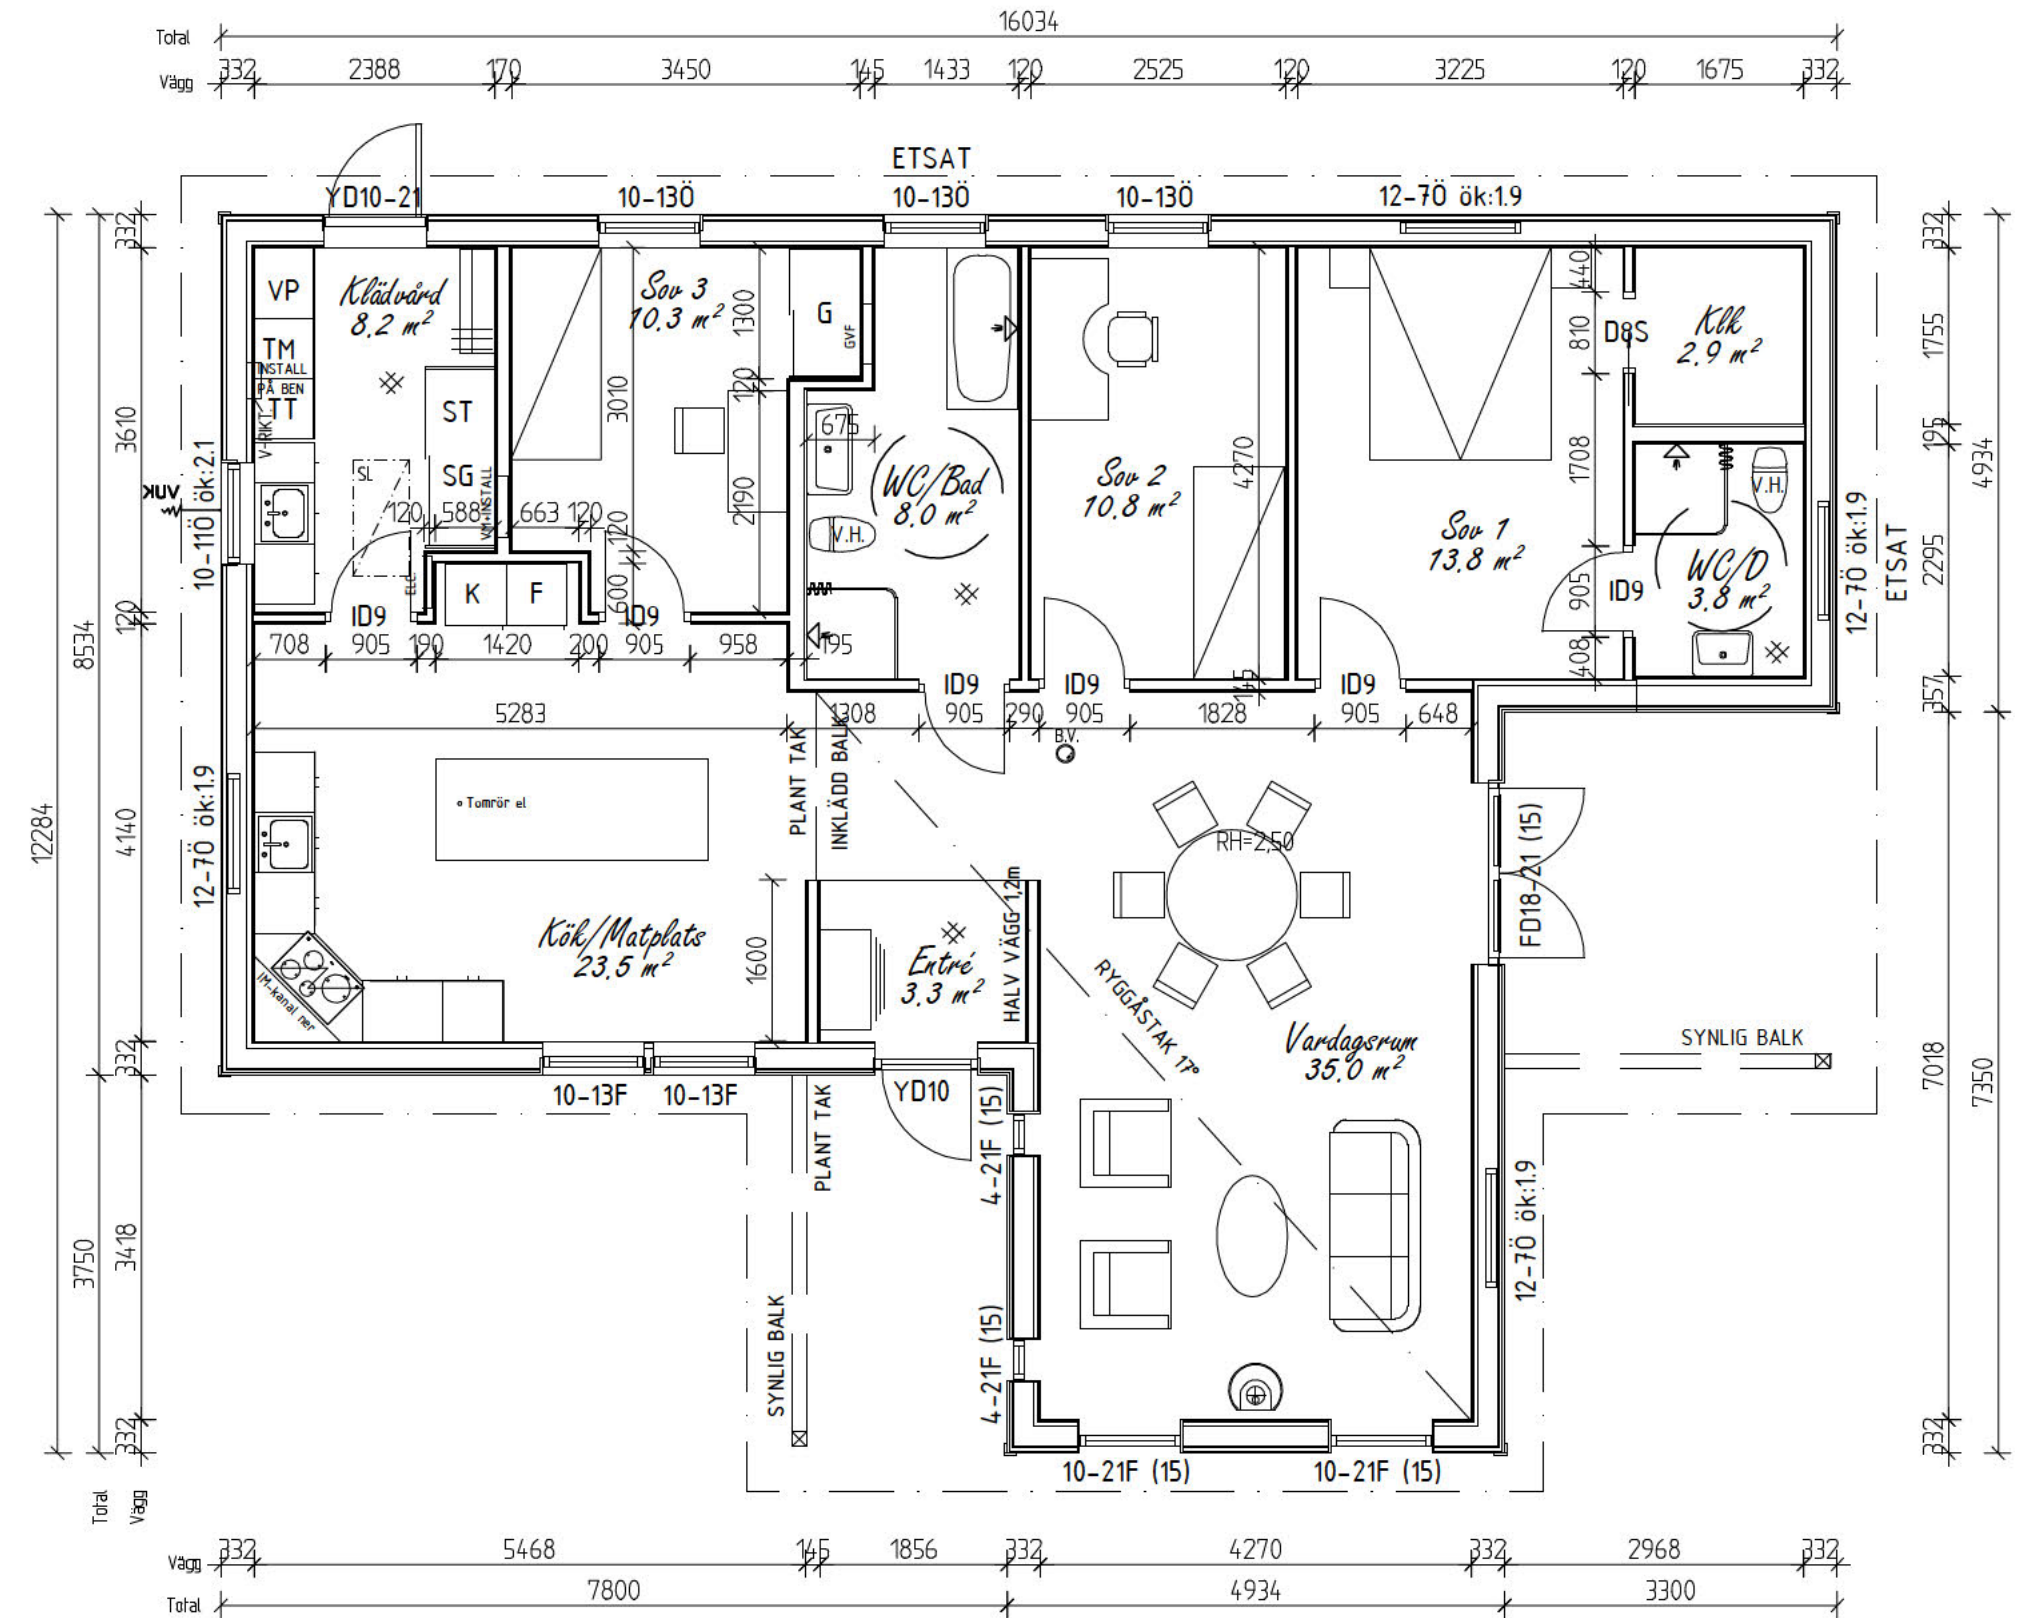

ENTRÉSIDA

BOTTENPLAN: 125 KVM

NYBYGGNAD ENFAMILJSHUS

BOTTENPLAN

SKALA 1:75