



GRUNDKARTA

upprättad 2023-06-16, genom utdrag ur
Perstorps kommuns kartdatabas

Rasa Pezelyte
Mättingsingenjör


Beteckningar i grundkartan

- Fastighetsgräns
- Fastighetsbeteckning
- Byggnad
- Slänt

0 25 50 100 Meter

Skala:1:500 (A1)

Koordinatsystem: SWEREF 99 13 30
Höjdsystem: RH2000

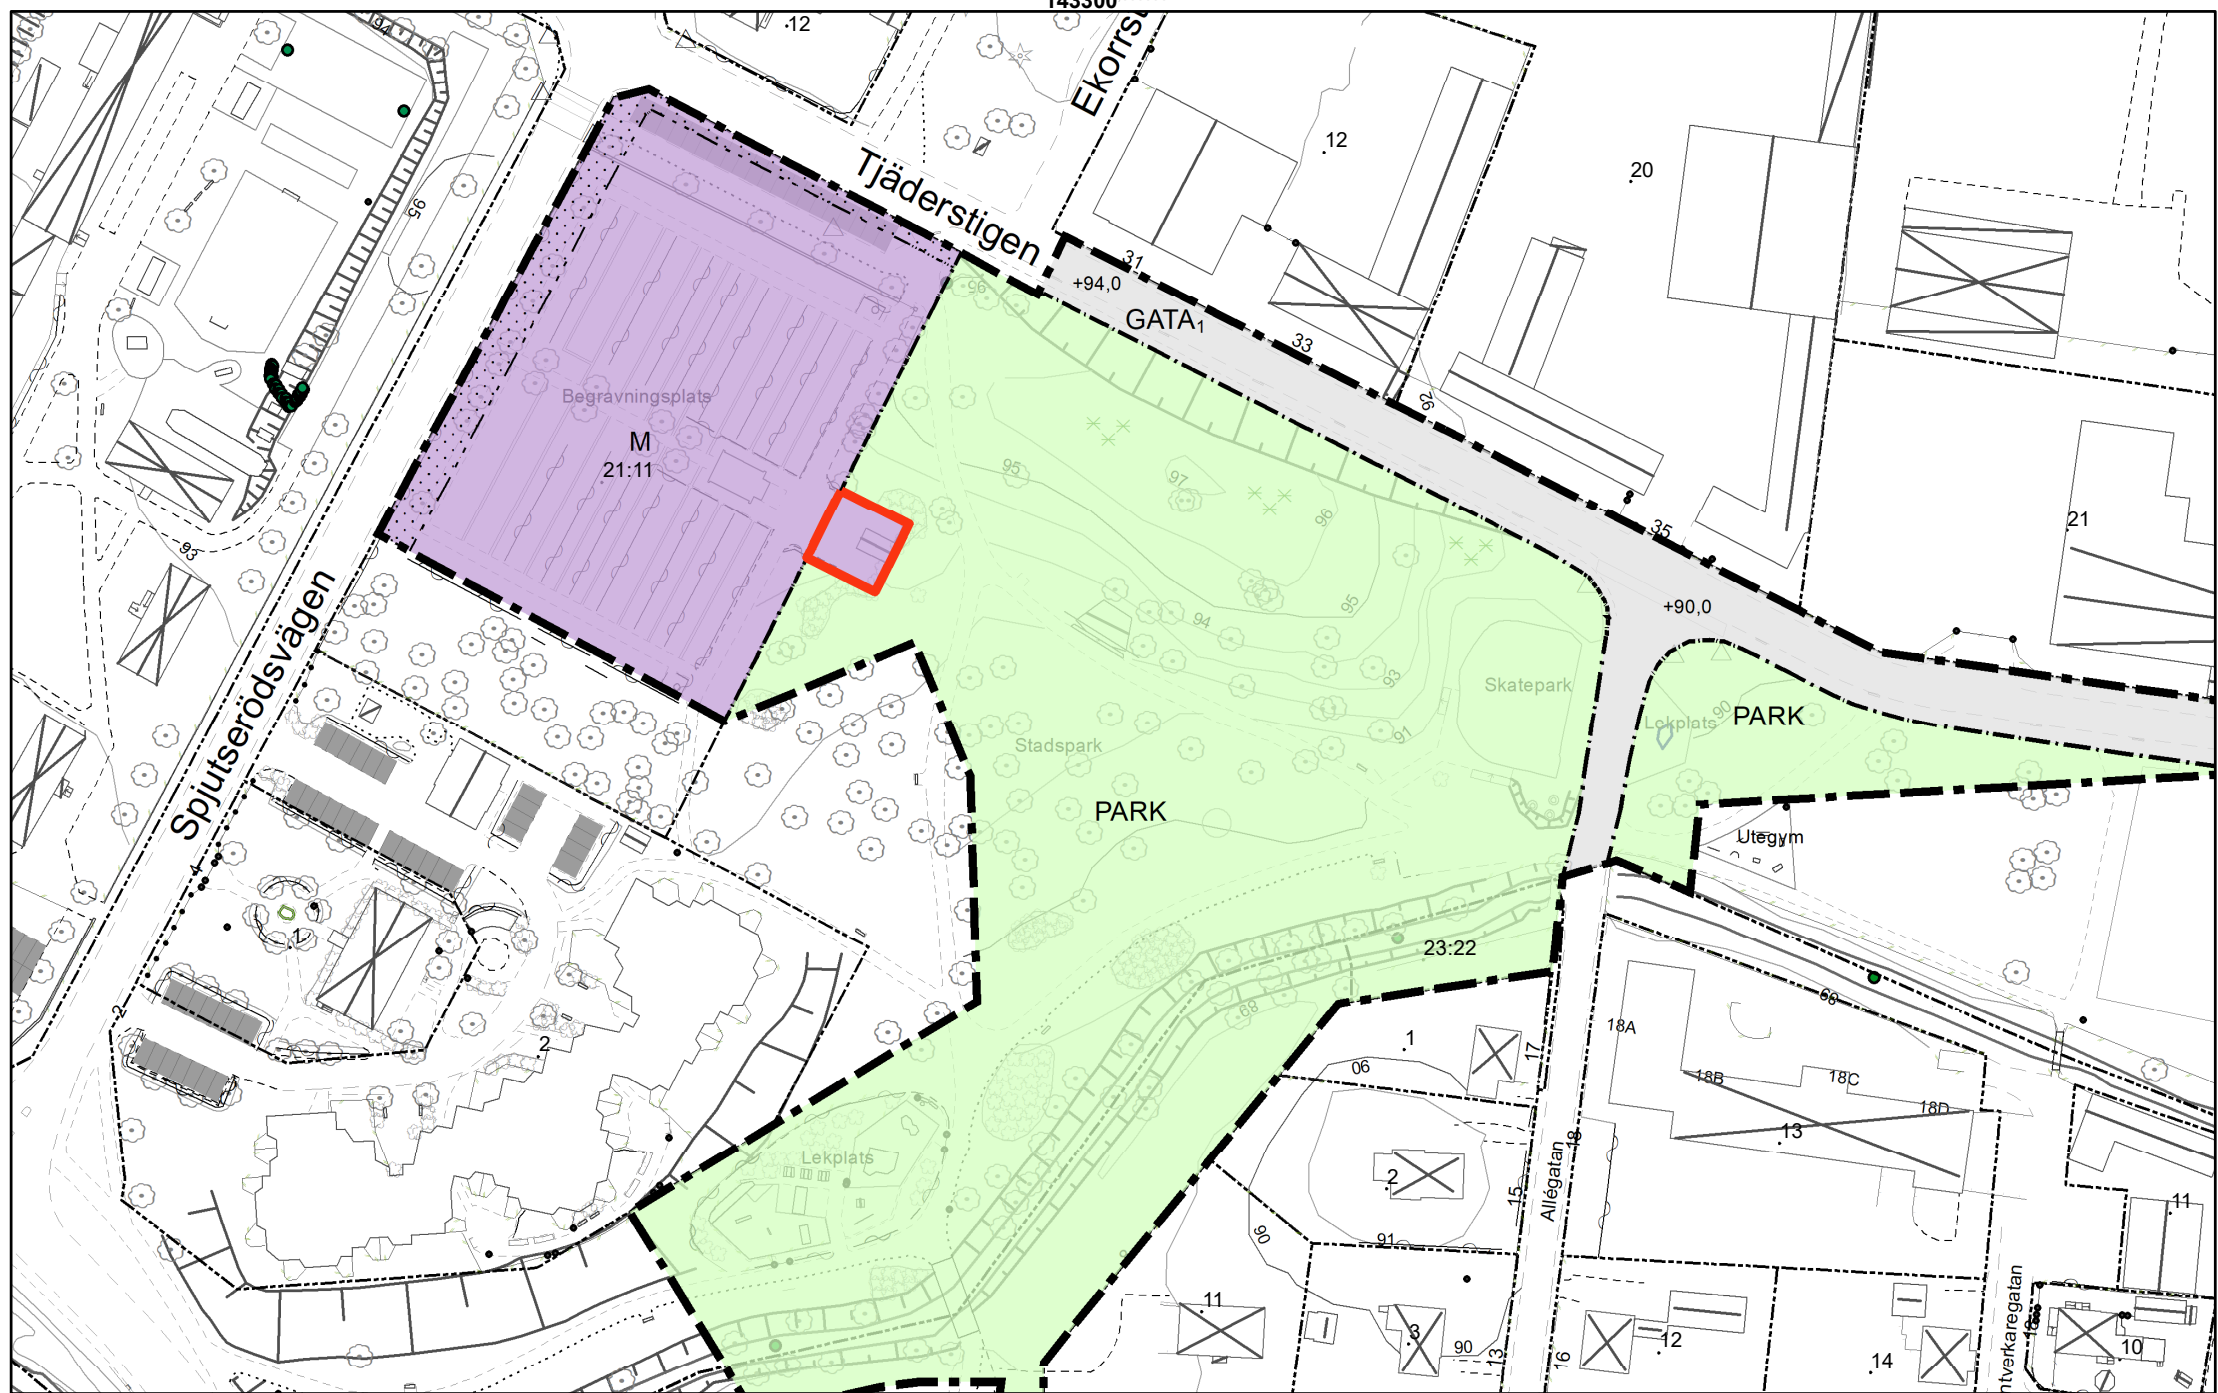

Detailplan i förhållande till grundkarta.
Här visad i digitaliserad form inklusive
ändring av detaljplan markerad i rött.

Detailplanen
är baserad på: **BFS 2020:5**

TILLHÖRANDE GRUNDKARTA FÖR ÄNDRING AV DETALJPLAN FÖR:
Del av Perstorp 21:1 "Öster om Spjutserödsvägen"
PERSTORPS KOMMUN, SKÅNE LÄN
2023-08-28, GRANSKNINGSHANDLING

Mattias Bjellvi
Stadsarkitekt/ Plan- och byggchef
Plan- och byggförvaltningen



PERSTORPS
KOMMUN

Lina Bengtsson
Planarkitekt
Plan- och byggförvaltningen

Dnr: KS- 2020/241 BN-2022/38